

御見積書

2018年6月17日

岩間様

御見積金額

¥1,710,000

(内消費税 ¥126,667)

下記の通り御見積申し上げますので、何卒ご用命下さいますようお願い致します。

工事名称： 岩間様邸 改修工事
 ★キッチンリナック「ラクエラ」 ショールームプラン反映見積もり * Vシリーズ
 工事場所： 神奈川県横浜市神奈川区六角橋3丁目21-5
 工期： 御相談のうえ
 支払条件： 工事着工前 50% 工事完工後50%
 見積有効期限： 1ヶ月以内

(株) アートリフォーム 東京支店
 東京都目黒区下目黒3丁目5-16 3F
 TEL:03-5723-8080 FAX:03-5723-8081
 (株) アートリフォーム 横浜支店
 横浜市港北区新横浜3丁目24-8 10F
 TEL:045-475-3215 FAX:045-475-3216

担当：大山 光彦

※御見積書記載以外は別途工事とさせていただきます。

創業60年の歴史と年間5000件の施工実績!

Art Reform Quality

3つの安心サービス AAA service

1. 安心保証サービス
 すべての工事に対し最長10年間の保証を行います。

2. 安心点検サービス
 工事完成引渡し後3ヵ月後に点検サービス(無料)のご連絡をさせていただきます。時期ごとにアフターケア、お得情報のご案内をさせていただきます。
*持家にお住まいの方で、50万円以上の工事をご契約の方対象。

3. 安心サポートサービス
 ハウスメンテナンスサポート
 住まいのちょっとした小さな修理工事を格安な価格でご要望にお応えします。
 24時間緊急サポートサービス
 緊急の場合の24時間対応の電話受付、緊急出動サポート(有料)を設けています。
 住まいに関する深夜などの急なトラブルにも安心です。
*おアネシス様と連携を取り対応させていただきます。

アートリフォームの支店ネットワーク

各ショールームにも是非お越しください!

是非ご覧下さい! ホームページ

www.artreform.com

施工事例や特・得情報など、内容充実のホームページ!!

住まいのサポートも充実

住まいに関することならトータルでサポートいたします。当社でご契約いただいたお客様には特別価格にて、照明や家具、家電などのお店をご利用いただけます。

- カーテン・照明
- 家具・雑貨
- インテリアグリーン
- 家電
- 引越
- セキュリティ
- アクタス、ラ・ヴィータ
- アクタス、大家家具
- アクタス
- アトム電器
- アート引越センター、サカイ引越センター、引越社
- セコム、ALSOK

手続きかんたんなリフォームローンも取り扱いしております。詳しくは営業担当までお問い合わせください。

No.	名称	仕様	数量	単位	単価	金額	備考
A	仮設工事	■ 詳細は、別紙参照ください。	1.0	式		15,000	
B	解体工事	■ 詳細は、別紙参照ください。	1.0	式		88,000	
C	大工工事	■ 詳細は、別紙参照ください。	1.0	式		37,500	
D	電気工事	■ 詳細は、別紙参照ください。	1.0	式		51,000	
E	設備機器工事	■ 詳細は、別紙参照ください。	1.0	式		839,405	
F	表装工事	■ 詳細は、別紙参照ください。	1.0	式		54,780	
G	洗面台造作工事	■ 詳細は、別紙参照ください。	1.0	式		400,525	
	小計					1,486,210	
	諸経費	現場管理費/近隣対策費/交通費/工事申請費				118,897	
	調整値引					▲ 21,774	
	税抜き合計					1,583,333	
	消費税		8.0	%		126,667	
	合計					1,710,000	



工事名称： 神奈川県横浜市神奈川区六角橋3丁目21-5


No. 1

No.	名称	仕様	数量	単位	単価	金額	備考
A 仮設工事							
	現場養生						
		工事搬入経路箇所の養生費(室内廊下・床)/清掃費	1.0	式		15,000	
						仮設工事合計	15,000
B 解体工事							
	解体費	既存キッチン 解体・撤去	1.0	式		34,000	
		既存洗面 解体・撤去	1.0	式		6,000	
	産廃搬出費	解体工事・新設工事に伴うガラ 2トﾝ車1台	1.0	式		28,000	
		産廃搬出手間	2.0	人	10,000	20,000	
						◆マニフェストを付けまして処分致します。	
						小計	88,000
C 大工工事							
■(キッチン)キッチン設置に伴う下地造作							
	材料費	構造用合板/ベニヤ	6.0	枚	2,500	15,000	
	部材	ボンド・ビス等の消耗品	1.0	式		5,000	
	施工費	キッチン解体に伴うキッチン下地造作	0.5	人工	35,000	17,500	
						小計	37,500
D 電気工事							
■食洗器取付に伴う専用配線工事							
	子ブレーカー工事	子ブレーカー新設・専用配線工事・繋ぎ工事	1.0	式		51,000	
						※一部配線がモール配線になることが御座います。	
						小計	51,000

E 設備機器工事							備考: プラン詳細は別紙をご高覧下さいませ。								
■キッチン							★キャンペーン特価★								
キッチン 商品代	【クリナップ】『ラクエラ』 扉面材Cクラス	1.0	セット		309,155	定価: ¥ 883,300	65%off								
オプション品	【クリナップ】『ラクエラ』 ガスコンロ	1.0	セット		68,600	定価: ¥ 196,000	65%off								
	【クリナップ】『クリンレディ』 レンジフード	1.0	セット		112,200	定価: ¥ 165,000	32%off								
	【クリナップ】『クリンレディ』 レンジフード部材	1.0	セット		19,040	定価: ¥ 28,000	32%off								
	【クリナップ】『クリンレディ』 アイエリアボックス調味料	1.0	セット		39,440	定価: ¥ 58,000	32%off								
	【クリナップ】『クリンレディ』 アイエリアボックス水切り	1.0	セット		41,480	定価: ¥ 61,000	32%off								
	【クリナップ】『クリンレディ』 ライン取っ手用タオル掛け	1.0	セット		2,040	定価: ¥ 3,000	32%off								
	【クリナップ】『クリンレディ』 キャセロール	1.0	セット		なし										
水栓	【クリナップ】『ラクエラ』 浄水器一体型省エネシングル水栓	1.0	セット		20,650	定価: ¥ 59,000	65%off								
施工費	換気ダクト工事	1.0	式		16,000										
	給排水接続工事	1.0	式		37,800										
	新規キッチン 運搬・搬入(2階搬入)	1.0	式		26,000										
	新規キッチン 加工・組立工事	1.0	式		68,000										
	新規キッチン取付に伴う電気接続工事	1.0	式		18,000										
	食洗機 取り付け/配管振り直し	1.0	式		27,000										
	コーキング処理費	1.0	式		9,000										
	キッチンパネル加工・取付費	1.0	式		25,000										
				キッチン 入替	839,405										
					小計	839,405									
F 表装工事															
■クロス工事							【サンゲツ】『量産品クロス』 ※選択するクロスによっては必要材料が変動する場合がございます。								
材料費															
クロス	□キッチン	天井5m・壁25m	30.0	m	170	5,100									
	□洗面	天井4m	4.0	m	170	680									
施工費	既存クロスめくり		1.0	人工	35,000	35,000									
	クロス張替に伴う下地調整費														
■クッションフロア工事							【サンゲツ】『H-FLOOR』								
材工共	□キッチン	床	4.0	m	3,500	14,000									
					表装工事	54,780									
					小計	54,780									

G 洗面台造作工事						
材料費						
洗面台	【AICA】『アイキャビ』	1.0	SET		90,650	定価:129,500 30%OFF
洗面ボウル	【リラインス】『置き型手洗い器』	1.0	SET		61,200	定価:68,000 10%OFF
水栓	【リラインス】『1穴型シングルレバー洗面用混合栓』	1.0	SET		53,640	定価:59,600 10%OFF
ミラー	【ウッドワン】『框組扉付ミラーキャビネット』	1.0	SET		25,404	定価:34,800 27%OFF
照明	【DAIKO】『DBK-39452Y』	1.0	SET		9,576	定価:16,800 32%OFF
タオルリング	【KAWAJUN】『SC-780-039H』	1.0	SET		7,055	定価:8,300 15%OFF
副資材	排水エルボソケット・排水金物・パッキン等	1.0	SET		18,000	
施工費	大工工事	2.0	人工	35,000	70,000	
	設備工事	1.0	式		40,000	
	電気工事	1.0	式		25,000	
					400,525	

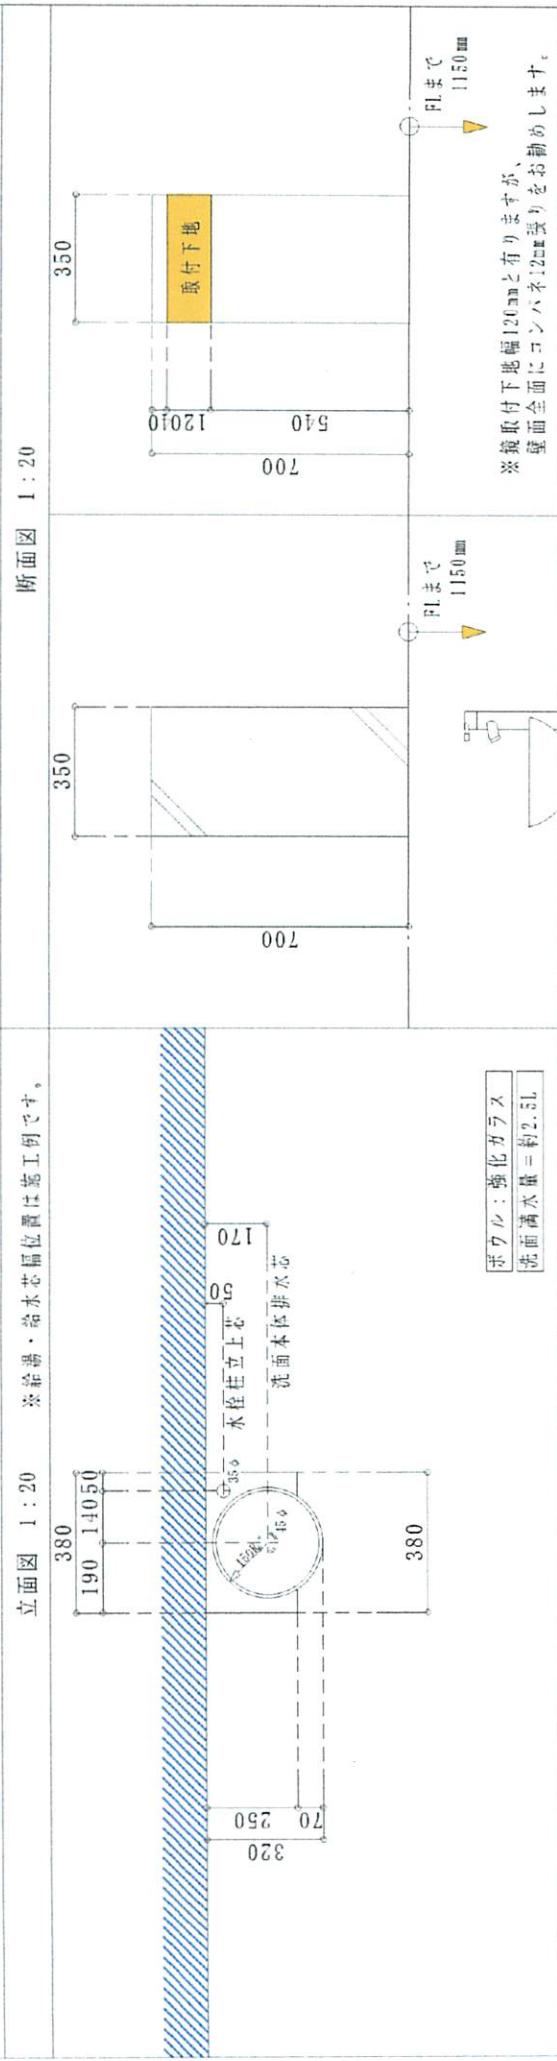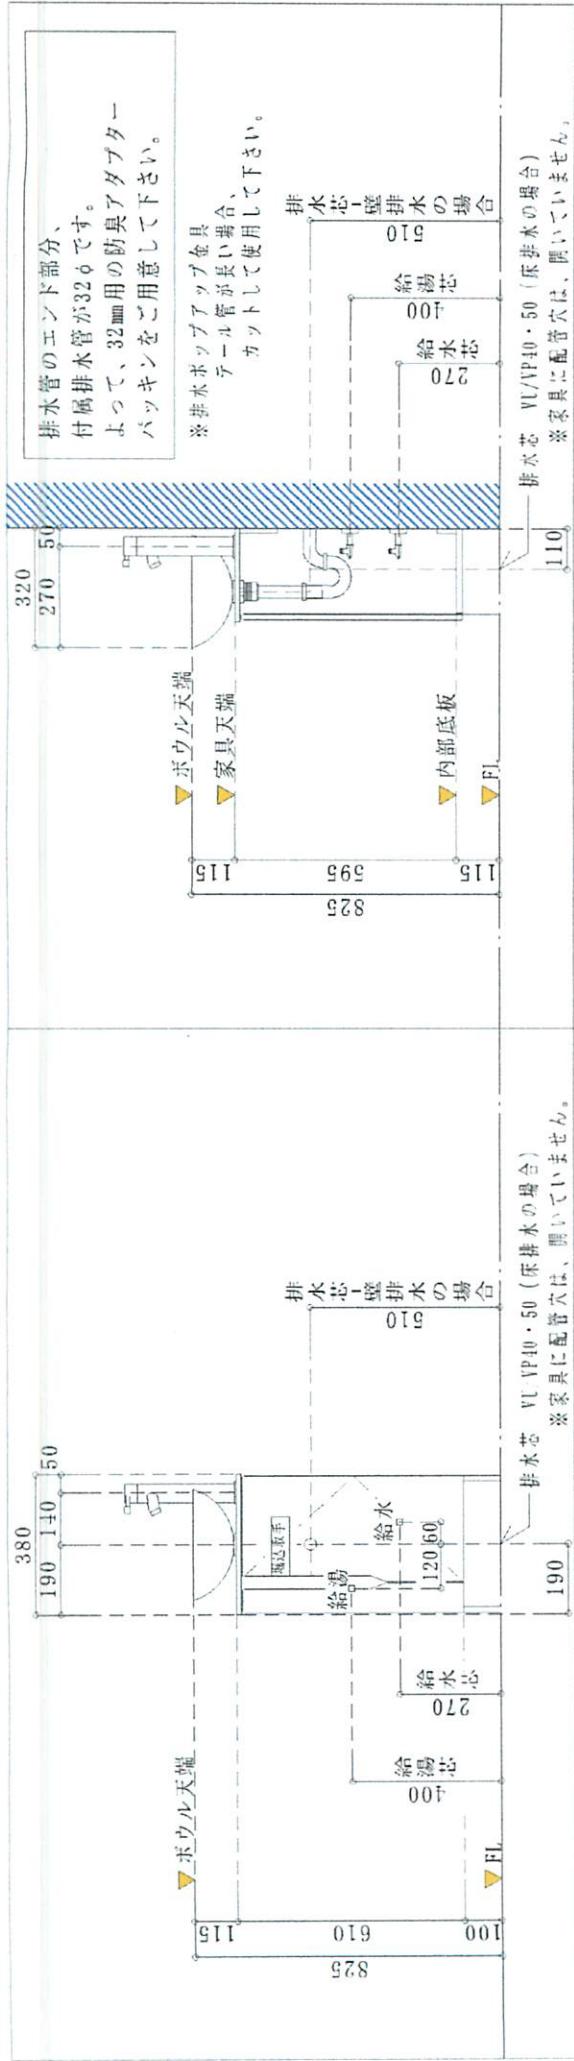

鏡姿図 1:20	鏡姿図 (正面) 1:20	鏡姿図 (裏面) 1:20
※床排水の場合、家具に排水穴は開いてません。現地の方で、排水位置に合わせて開けて下さい。		
MEMO: 1. 給水・給湯接続は、G1/2メネジ止め (当社付属品) になりますので、オネジまで施工して下さい。		
2. 排水管は、VU/VP40・50にて、床面フラット (仕上FI) で施工して下さい。(当社輸入排水管用の場合)		
3. 鏡取付金具は、付属してませんので、ビスorL型フックを2個をご用意下さい。		
4. 水栓柱の接続プレートードフロレキは、500mmです。 ※上記給水・給湯芯 (壁) は施工例です。		
商品品番	MK-A11 (白・赤)	
 株式会社 エム・ケー・クリエーション		