

御見積書

2018年9月13日

岩間様

御見積金額

¥1,520,000

(内消費税 ¥112,593)

下記の通り御見積申し上げますので、何卒ご用命下さいますようお願い致します。

工事名称： 岩間様邸 改修工事
 ★キッチンリナップ「ラクエラ」 ショールームプラン反映見積もり *MKクリエイション
 工事場所： 神奈川県横浜市神奈川区六角橋3丁目21-5
 工期： 御相談のうえ
 支払条件： 工事着工前 50% 工事完工後50%
 見積有効期限： 1ヶ月以内
 ※御見積書記載以外は別途工事とさせていただきます。

(株)アートリフォーム 東京支店
 東京都目黒区下目黒3丁目6-16 3F
 TEL:03-5723-8080 FAX:03-5723-8081
 (株)アートリフォーム 横浜支店
 横浜市港北区新横浜3丁目24-8 10F
 TEL:045-475-3215 FAX:045-475-3216
 担当：大山 光彦

創業60年の歴史と年間5000件の施工実績!

Art Reform Quality

3つの安心サービス AAA service

1. 安心保証サービス
 すべての工事に対し最長10年間の保証を行います。

2. 安心点検サービス
 工事完成引渡し後3ヵ月後に点検サービス(無料)のご連絡をさせていただきます。
 時期ごとにアフターケア、お得情報のご案内をさせていただきます。
*特にお住まいの方で、50万円以上の工事をご契約の方対象。

3. 安心サポートサービス
 ハウスメンテナンスサポート
 住まいのちょっとした小さな修理工事を格安な価格でご要望にお応えします。
 24時間緊急サポートサービス
 緊急の場合の24時間対応の電話受付、緊急出動サポート(有料)を設けています。
 住まいに関する深夜などの急なトラブルにも安心です。
*例)アネシス様と連携を取り対応をさせていただきます。

アートリフォームの支店ネットワーク

各ショールームにも是非お越しください!

是非ご覧下さい! ホームページ

施工事例や特・得情報など、内容充実のホームページ!!

www.artreform.com

住まいのサポートも充実

住まいに関することならトータルでサポートいたします。当社でご契約いただいたお客様には特別価格にて、照明や家具、家電などのお店をご利用いただけます。


カーテン・照明 アクタス、ラ・ウィータ
 家具・雑貨 アクタス、大家家具
 インテリアグリーン アクタス
 家電 アトム電器
 引越し アート引越しセンター、サカイ引越しセンター、引越し社
 セキュリティ セコム、ALSOK

手続きかんたんなリフォームローンも取り扱っております。詳しくは営業担当までお問い合わせください。

No.	名称	仕様	数量	単位	単価	金額	備考
A	仮設工事	■ 詳細は、別紙参照ください。	1.0	式		15,000	
B	解体工事	■ 詳細は、別紙参照ください。	1.0	式		82,000	
C	大工工事	■ 詳細は、別紙参照ください。	1.0	式		81,000	
D	電気工事	■ 詳細は、別紙参照ください。	1.0	式		100,660	
E	設備機器工事	■ 詳細は、別紙参照ください。	1.0	式		845,705	
F	表装工事	■ 詳細は、別紙参照ください。	1.0	式		194,100	
	小計					1,318,465	
	諸経費	現場管理費/近隣対策費/交通費/工事申請費				105,477	
	調整値引					▲ 16,535	
	税抜き合計					1,407,407	
	消費税		8.0	%		112,593	
	合計					1,520,000	

No.	名 称	仕 様	数 量	単 位	単 価	金 額	備 考
A 仮設工事							
	現場養生						
		工事搬入経路箇所の養生費(室内廊下・床)/清掃費	1.0	式		15,000	
						仮設工事合計	15,000
B 解体工事							
	解体費	既存キッチン 解体・撤去	1.0	式		34,000	
		既存洗面 解体・撤去	1.0	式		無し	
	産廃搬出費	解体工事・新設工事に伴うガラ 2トﾝ車1台	1.0	式		28,000	
		産廃搬出手間	2.0	人	10,000	20,000	
							◆マニフェストを付けまして処分致します。
						小計	82,000
C 大工工事							
■(キッチン)キッチン設置に伴う下地造作							
	材料費	構造用合板/ベニヤ	6.0	枚	2,500	15,000	
	部材	ボンド・ビス等の消耗品	1.0	式		5,000	
	施工費	キッチン解体に伴うキッチン下地造作	0.5	人工	35,000	17,500	
							37,500
■(玄関)天井ボード貼り付け ・ 洗面室ミラー取り付けに伴う下地補強							
	材料費	プラスターボード 12mm	5.0	枚	1,200	6,000	
		構造用合板/ベニヤ	1.0	枚	2,500	2,500	
	施工費	玄関天井ボード補修 ・ 洗面台壁補強	1.0	人工	35,000	35,000	
							43,500
						小計	81,000
D 電気工事							
■食洗器取付に伴う専用配線工事							
	子ブレーカー工事	子ブレーカー新設・専用配線工事・繋ぎ工事	1.0	式		51,000	
※一部配線がモール配線になることが御座います。							
	■ダウンライト取付	【オーデリック】100Φ 昼白色 階段収納	1.0	灯		1,980	定価:3,300 40%OFF
		【DAIKO】ブラケットライト DBK-38777Y	1.0	灯		7,680	定価:12,800 40%OFF
		上記照明新設	1.0	式		40,000	
						小計	100,660

E 設備機器工事		備考:プラン詳細は別紙をご高覧下さいませ。				
■キッチン		★特価価格★				
キッチン 商品代	【クリナップ】『ラクエラ』扉面材 オペラブルーグレー	1.0	セット		412,405	定価:¥1,178,300 65%off
オプション品	【クリナップ】『クリンレディ』	1.0	セット		206,500	定価:¥295,000 30%off
施工費	換気ダクト工事	1.0	式		16,000	
	給排水接続工事	1.0	式		37,800	
	新規キッチン 運搬・搬入(2階搬入)	1.0	式		26,000	
	新規キッチン 加工・組立工事	1.0	式		68,000	
	新規キッチン取付に伴う電気接続工事	1.0	式		18,000	
	食洗機 取り付け/配管振り回し	1.0	式		27,000	
	コーキング処理費	1.0	式		9,000	
	キッチンパネル加工・取付費	1.0	式		25,000	
				キッチン 入替	845,705	
■洗面台						
洗面 商品代	【MKクリエーション】MK-M10	1.0	式			施主支給 定価:¥49,800
副資材	排水金物	1.0	式		5,000	
施工費	上記商品取付・給排水設備工事	1.0	式		35,000	
				洗面台 設置工事	40,000	
小計					885,705	
F 表装工事						
■クロス工事		【サンゲツ】『量産品クロス』		※選択するクロスによっては必要材料が変動する場合がございます。		
材料費						
クロス	□1F廊下※階段含む	97.0	m	170	16,490	
	□2F廊下※階段含む					
	□3F廊下※階段含む					
	□キッチン 天井5m・壁25m	30.0	m	170	5,100	
施工費	既存クロスめくり	5.0	人工	35,000	175,000	
	クロス張替に伴う下地調整費					
■クッションフロア工事		【サンゲツ】『H-FLOOR』				
材工共	□キッチン 床	4.0	m	3,500	14,000	
表装工事					194,100	
小計					194,100	

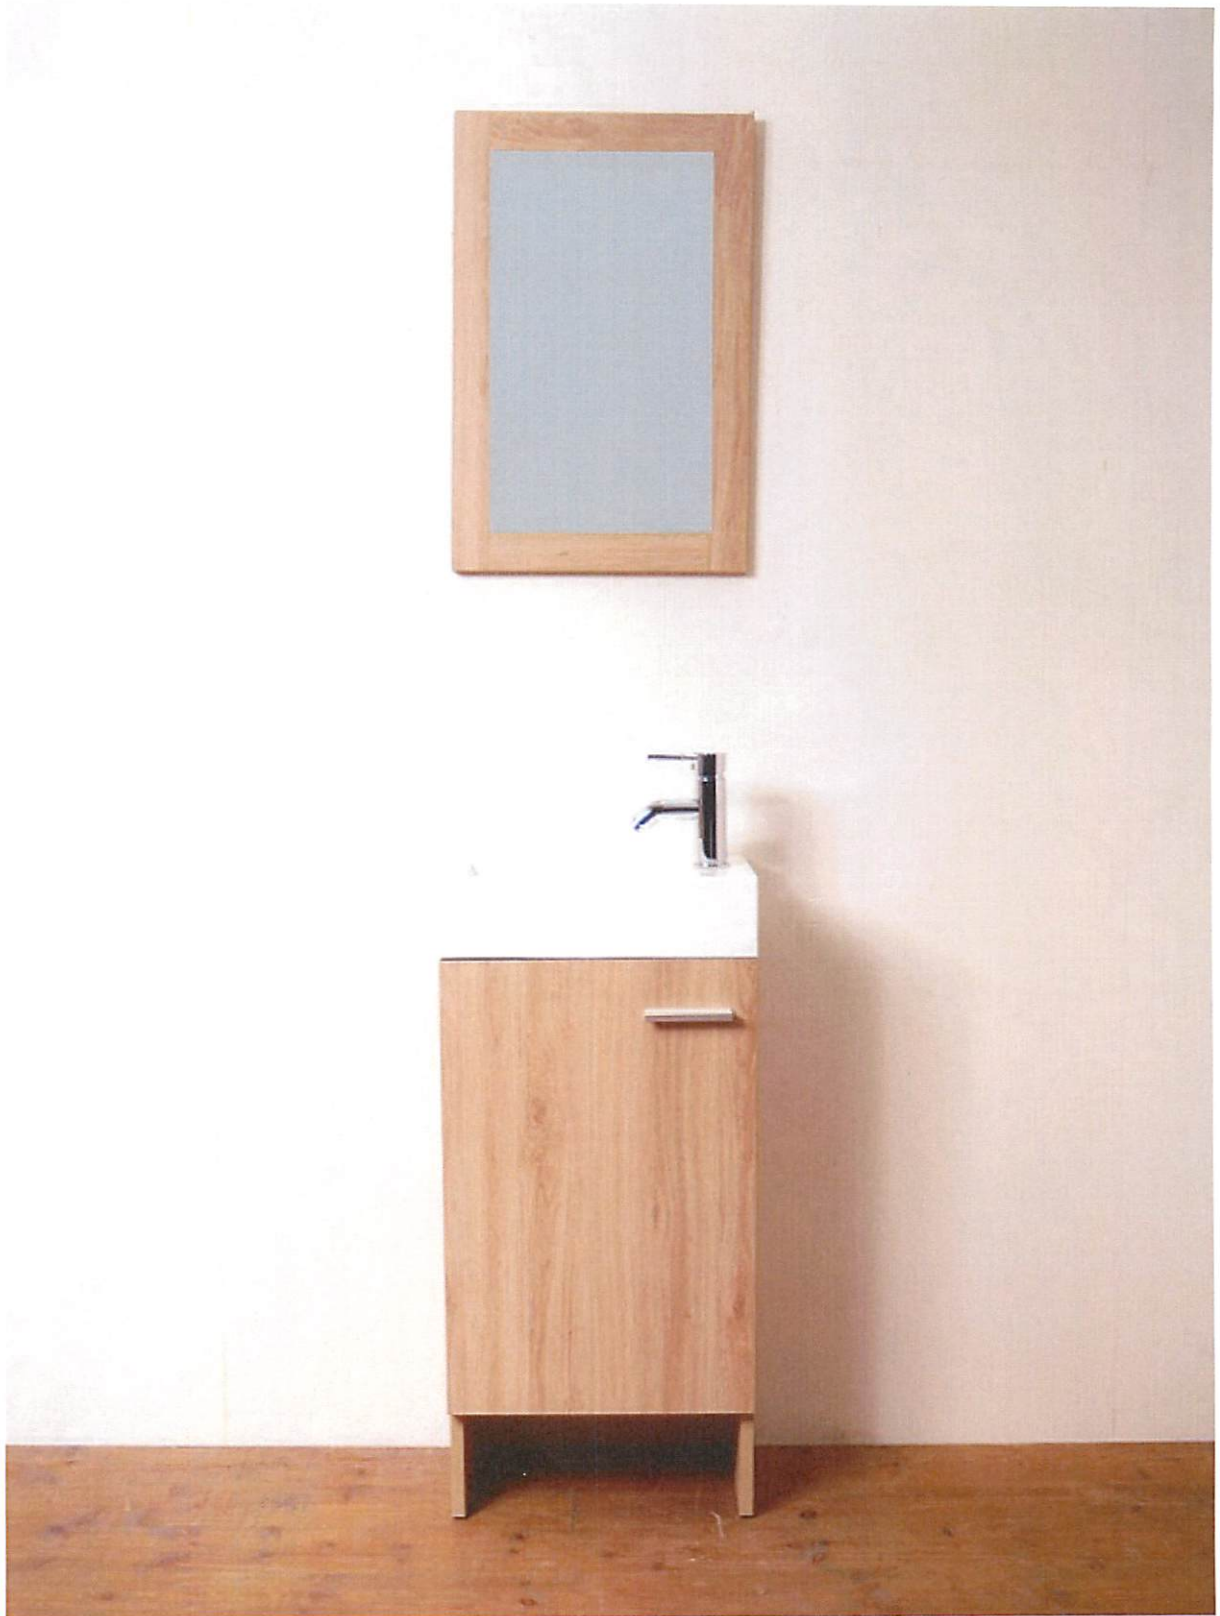

御見積書

岩間 様

洗面台 床排水
 納品期日
 納品場所
 支払条件
 見積有効

株式会社エム・ケークリエーション

〒959-1836
 新潟県五泉市南本町3丁目3-9
 TEL:0250-41-0860
 FAX:0250-43-0311


合計金額 ¥53,330

HPアドレス
<http://www.m-kcreation.com>


北越銀行 五泉支店 普通 560612
 株式会社エムケークリエーション
 振り込み手数料はお客様負担でお願い申し上げます

商品名	数量	単位	単価	金額
洗面台 MK-M10M	1	台	42,800	42,800
壁給水、混合水栓、鏡セット				
S鋼管トラップに変更差額金	1	本	3,000	3,000
送料 お客様一部ご負担金 神奈川県	1	台	3,580	3,580
路線便 車上渡し 荷受が必要です。				
離島、中継地域は別途がかかります。				
小 計				49,380
消費 税 8 %				3,950
合計金額				53,330


- * 鏡や蛇口のデザインが変更になる場合があります
- * 鏡面の縁周りに使用に支障のないハネがある場合がございます
- * デザイン・形は(蛇口・鏡)お選びいただけませんので、予めご了承ください。

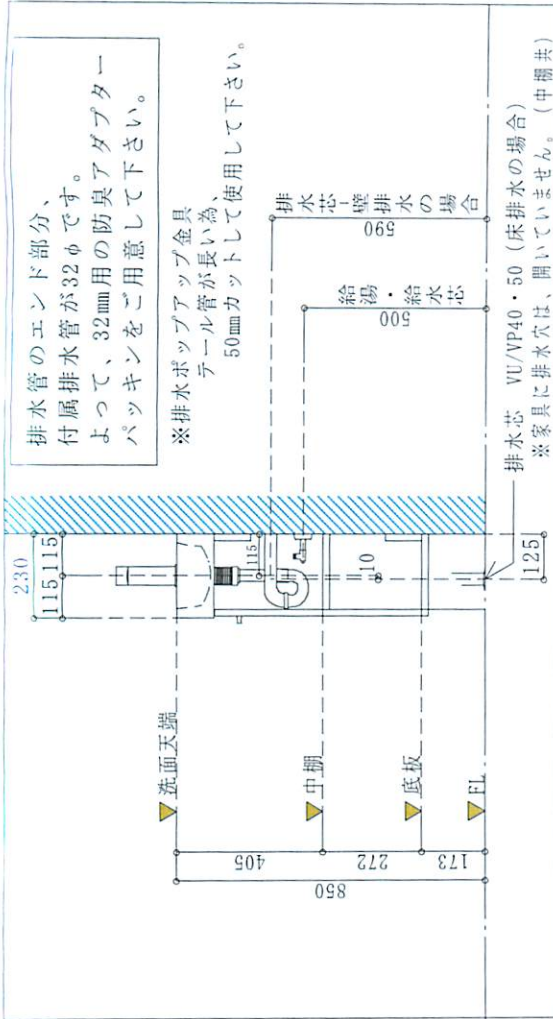


真上図 1 : 20

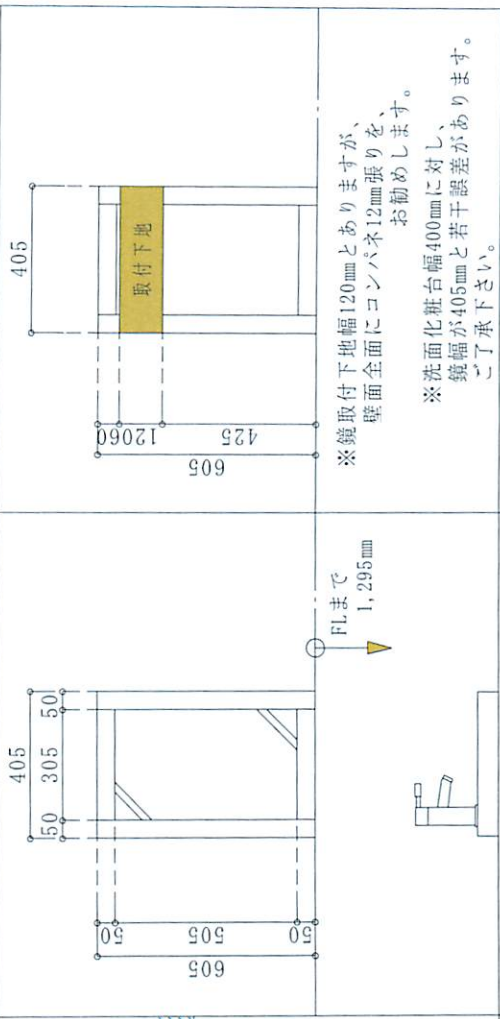


断面図 1 : 20

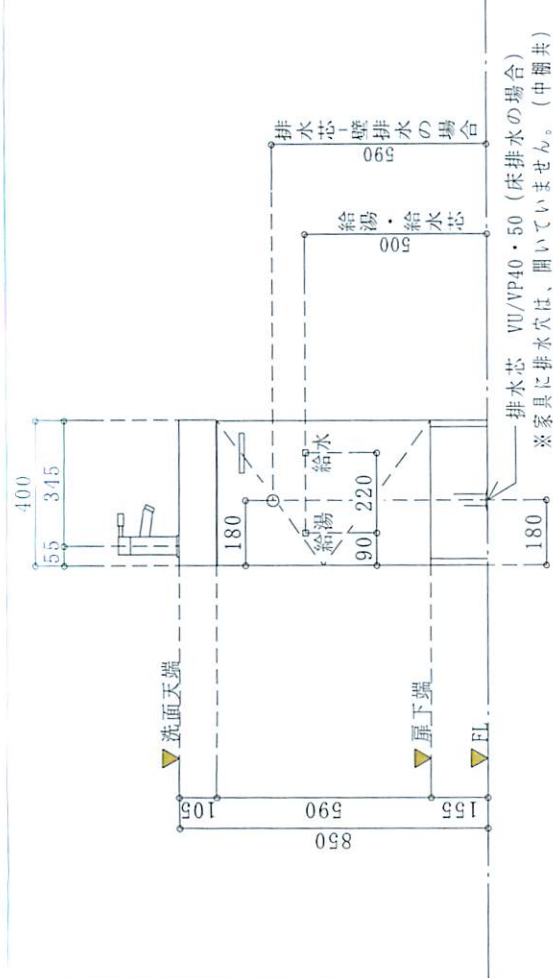

鏡姿図 (正面) 1 : 20

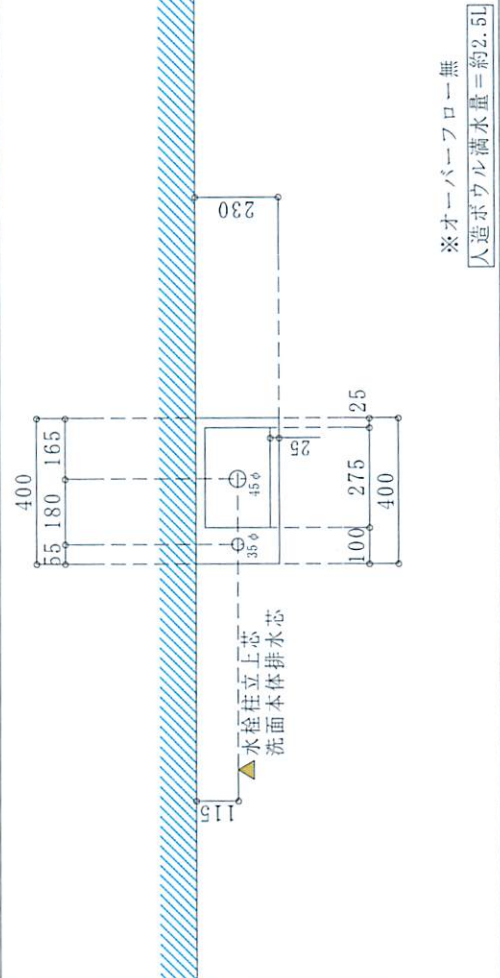

鏡姿図 (裏面) 1 : 20

<p>※床排水の場合、家具 (中棚含む) に排水穴は開いてません。現地の方で、排水位置に合わせて開けて下さい。</p> <p>MEMO: 1. 給水・給湯接続は、G1/2メネジ止め (当社付属品) になりますので、オネジまで施工して下さい。</p> <p>2. 排水管は、VU/VP40・50にて、床面フラット (仕上FL) で施工して下さい。(当社輸入排水管用の場合)</p> <p>3. 鏡取付金具は、付属してませんので、ビスorL型フックを2個をご用意下さい。</p> <p>4. 水栓柱の接続ブレードフレキは、500mmです。 ※上記給水・給湯芯 (壁) は施工例です。</p>	
鏡姿図 1 : 20	鏡設置高さは、施工例になります。
鏡姿図 (正面) 1 : 20	鏡姿図 (裏面) 1 : 20
商品番号	MK-M10 (各共通) ※水栓左
 <p>株式会社 エム・ケークリエイション</p>	

必ずお読み下さい。

洗面化粧台・陶器・ガラスボウルのご購入されるお客様・施工業者様へ

① 発送・送料に関して。

各製品、県別に、運賃が違います。

また、中継車が必要な場所や、離島の場合、別途費用が掛かります。詳しくは、お問い合わせ下さい。

配送が路線便出荷の為、大型製品は、時間指定が出来ませんので、ご了承下さい。時間指定をする場合、チャーター出荷扱いとなり、別途費用が掛かります。

路線便出荷になりますので、製品をトラックから降ろす所よりお客様、又は、荷受け業者様の作業が必要になります。大型製品は軒先渡しになります。

日中荷受けが出来ない所への配送は出来ませんので、予め、施工業者様と打ち合わせをして、配送先を、決定して頂く様お願いします。

② ご購入時の注意事項

製品の設置日3日前までに、製品納入されますようお願い致します。

弊社製品が在庫切れで、輸入待ちでの設置を予定される方も、納入後3日程度の設置日の余裕を持って下さい。

配送に関しては十分な配慮を依頼して出荷していますが、万一、配送破損が生じた場合、製品発送保険をかけてる関係上、お届けから1日(24時間以内)に製品確認を必ずして下さい。納品後、日数が経過しますと、部品出荷・返品共に有償での対応になりますので、ご注意ください。

配送で破損が生じた場合、保険対応にて代替え出荷の発送手配をさせて頂いております。その際、配送業者へ直接破損状況を伝えて頂きます様に、お願い致します。

弊社輸入製品の為、代替え品が在庫切れの場合、納品に30~50日掛かる場合もありますので、ご理解の上お買い求め下さい。

製品出荷前検品には十分留意しておりますが、組立時、製品使用開始時、部品に不備があった場合、一週間以内にご連絡下さい。不備の代替え品を発送致します。

製品自体は、海上コンテナ船での輸入販売製品になります。

天候の悪化・海上事故が生じた場合、予定入荷日が再手続入港になり遅れる場合がございます。製品入荷待ち、ご購入を予定されます方も含め、再施工の費用・施工の遅延損害賠償・保証は弊社では、一切お受け出来ませんので、ご理解頂いた上でご購入頂きます様、宜しくお願い申し上げます。

他、不備や破損、部品自体に隠れた瑕疵があった場合、水漏れに関しての損害も、代品出荷以外の責任保証は、一切弊社ではお受け出来ません。

③ 製品保証に関する事項

洗面化粧台・陶器・ガラスボウルに関しての保証は、一切ございません。

但し、初期設置での不具合、部品の水漏れ(使用後一週間以内)に関しては、代替え発送の手配を致します。その際、弊社までご連絡下さい。

施工による不備や破損、水漏れ、部品瑕疵に関しても、一切保証はございません。

上記に伴う代替品発送の責任以外、再工事費、部品交換費用・交換期間の未使用に対する損害は、弊社では一切責任は負わないものとします。

④ その他の費用に関して

製品の設置に伴う一次側配管工事費・製品組立費・給湯器等は、本製品代金に含まれません。

⑤ 製品組立設置に関して

当社指定(協力店)による設置組立費用の見積は初回組立費用になります。

現地にお伺いの際、万一組立が出来なかった場合、別途経費費用が掛かる事になります。他、組立完了確認後、不具合・調整等が発生した場合は、有償にてお伺いさせて頂きます。予め、組立完了の際、お立合いの上確認して下さい。

ご利用者に直接的・間接的に生じた損害に関しては弊社では一切責任は負えません。

⑥ 輸入部品に関して

使用後消耗部分の劣化・破損が生じた場合、部品自体の供給は出来ませんが、全てにおき、保証が付かない製品です。全て有償供給になります。その際、部分販売は、出来ませんので、弊社までお問い合わせ下さい。(例:水栓一式・排水金具一式)

⑦ 製品の製造過程について

焼き物の為、寸法や色目に、多少のバラツキがあります。

生産の過程で、ごくわずかなキズが発生する場合があります。

鏡面の縁周りに、使用に支障のないハネがある場合があります。